



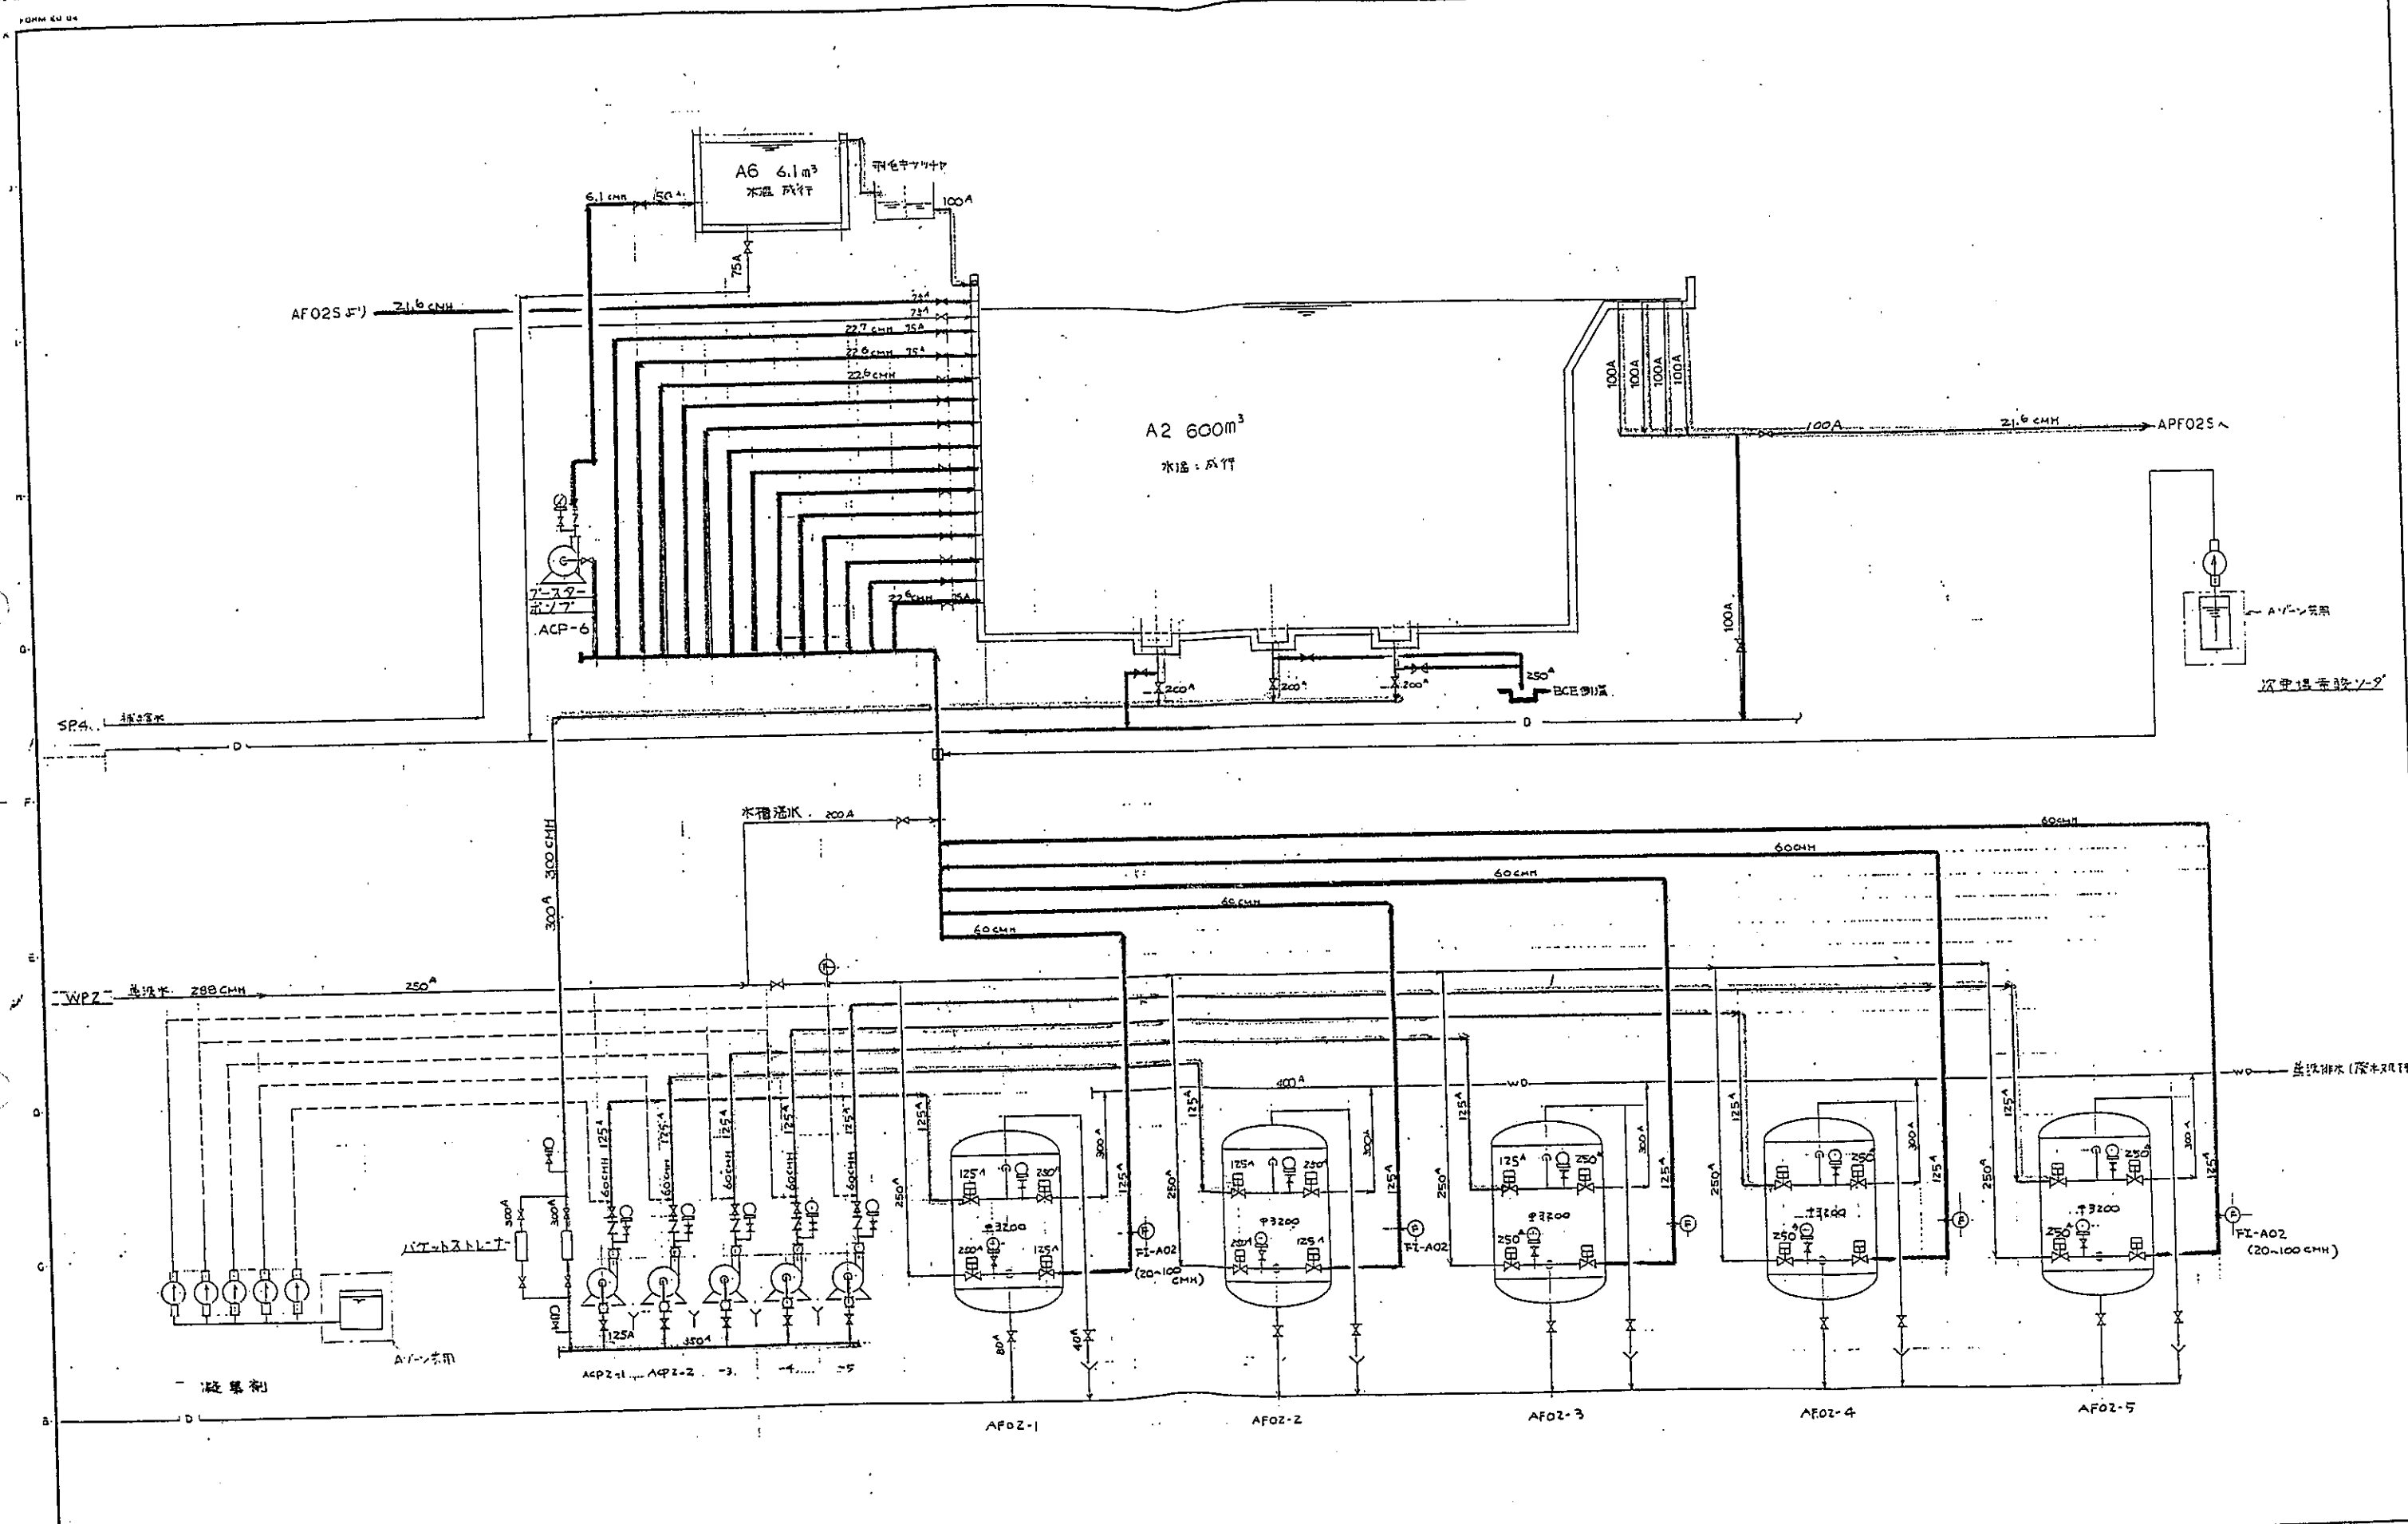


REV	DATE	DRAWN	CHECKED	APRD	DESCRIPTION	DATE	大 成 建 設 株 式 有 限 公 司	PROJECT:	JOB NO.
							TAISEI CORPORATION	新 潟 羽 水 族 園 改 修 工 事	2002.7.23
							ENGINEERING & CONSTRUCTION	TITLE:	DWG. NO.
							TOKYO JAPAN	フローシート A2/A6	PLF-002

This drawing is the property of Taisei Corporation (TAISEI). The information contained herein may not be used or copied in any manner without the written permission of TAISEI.

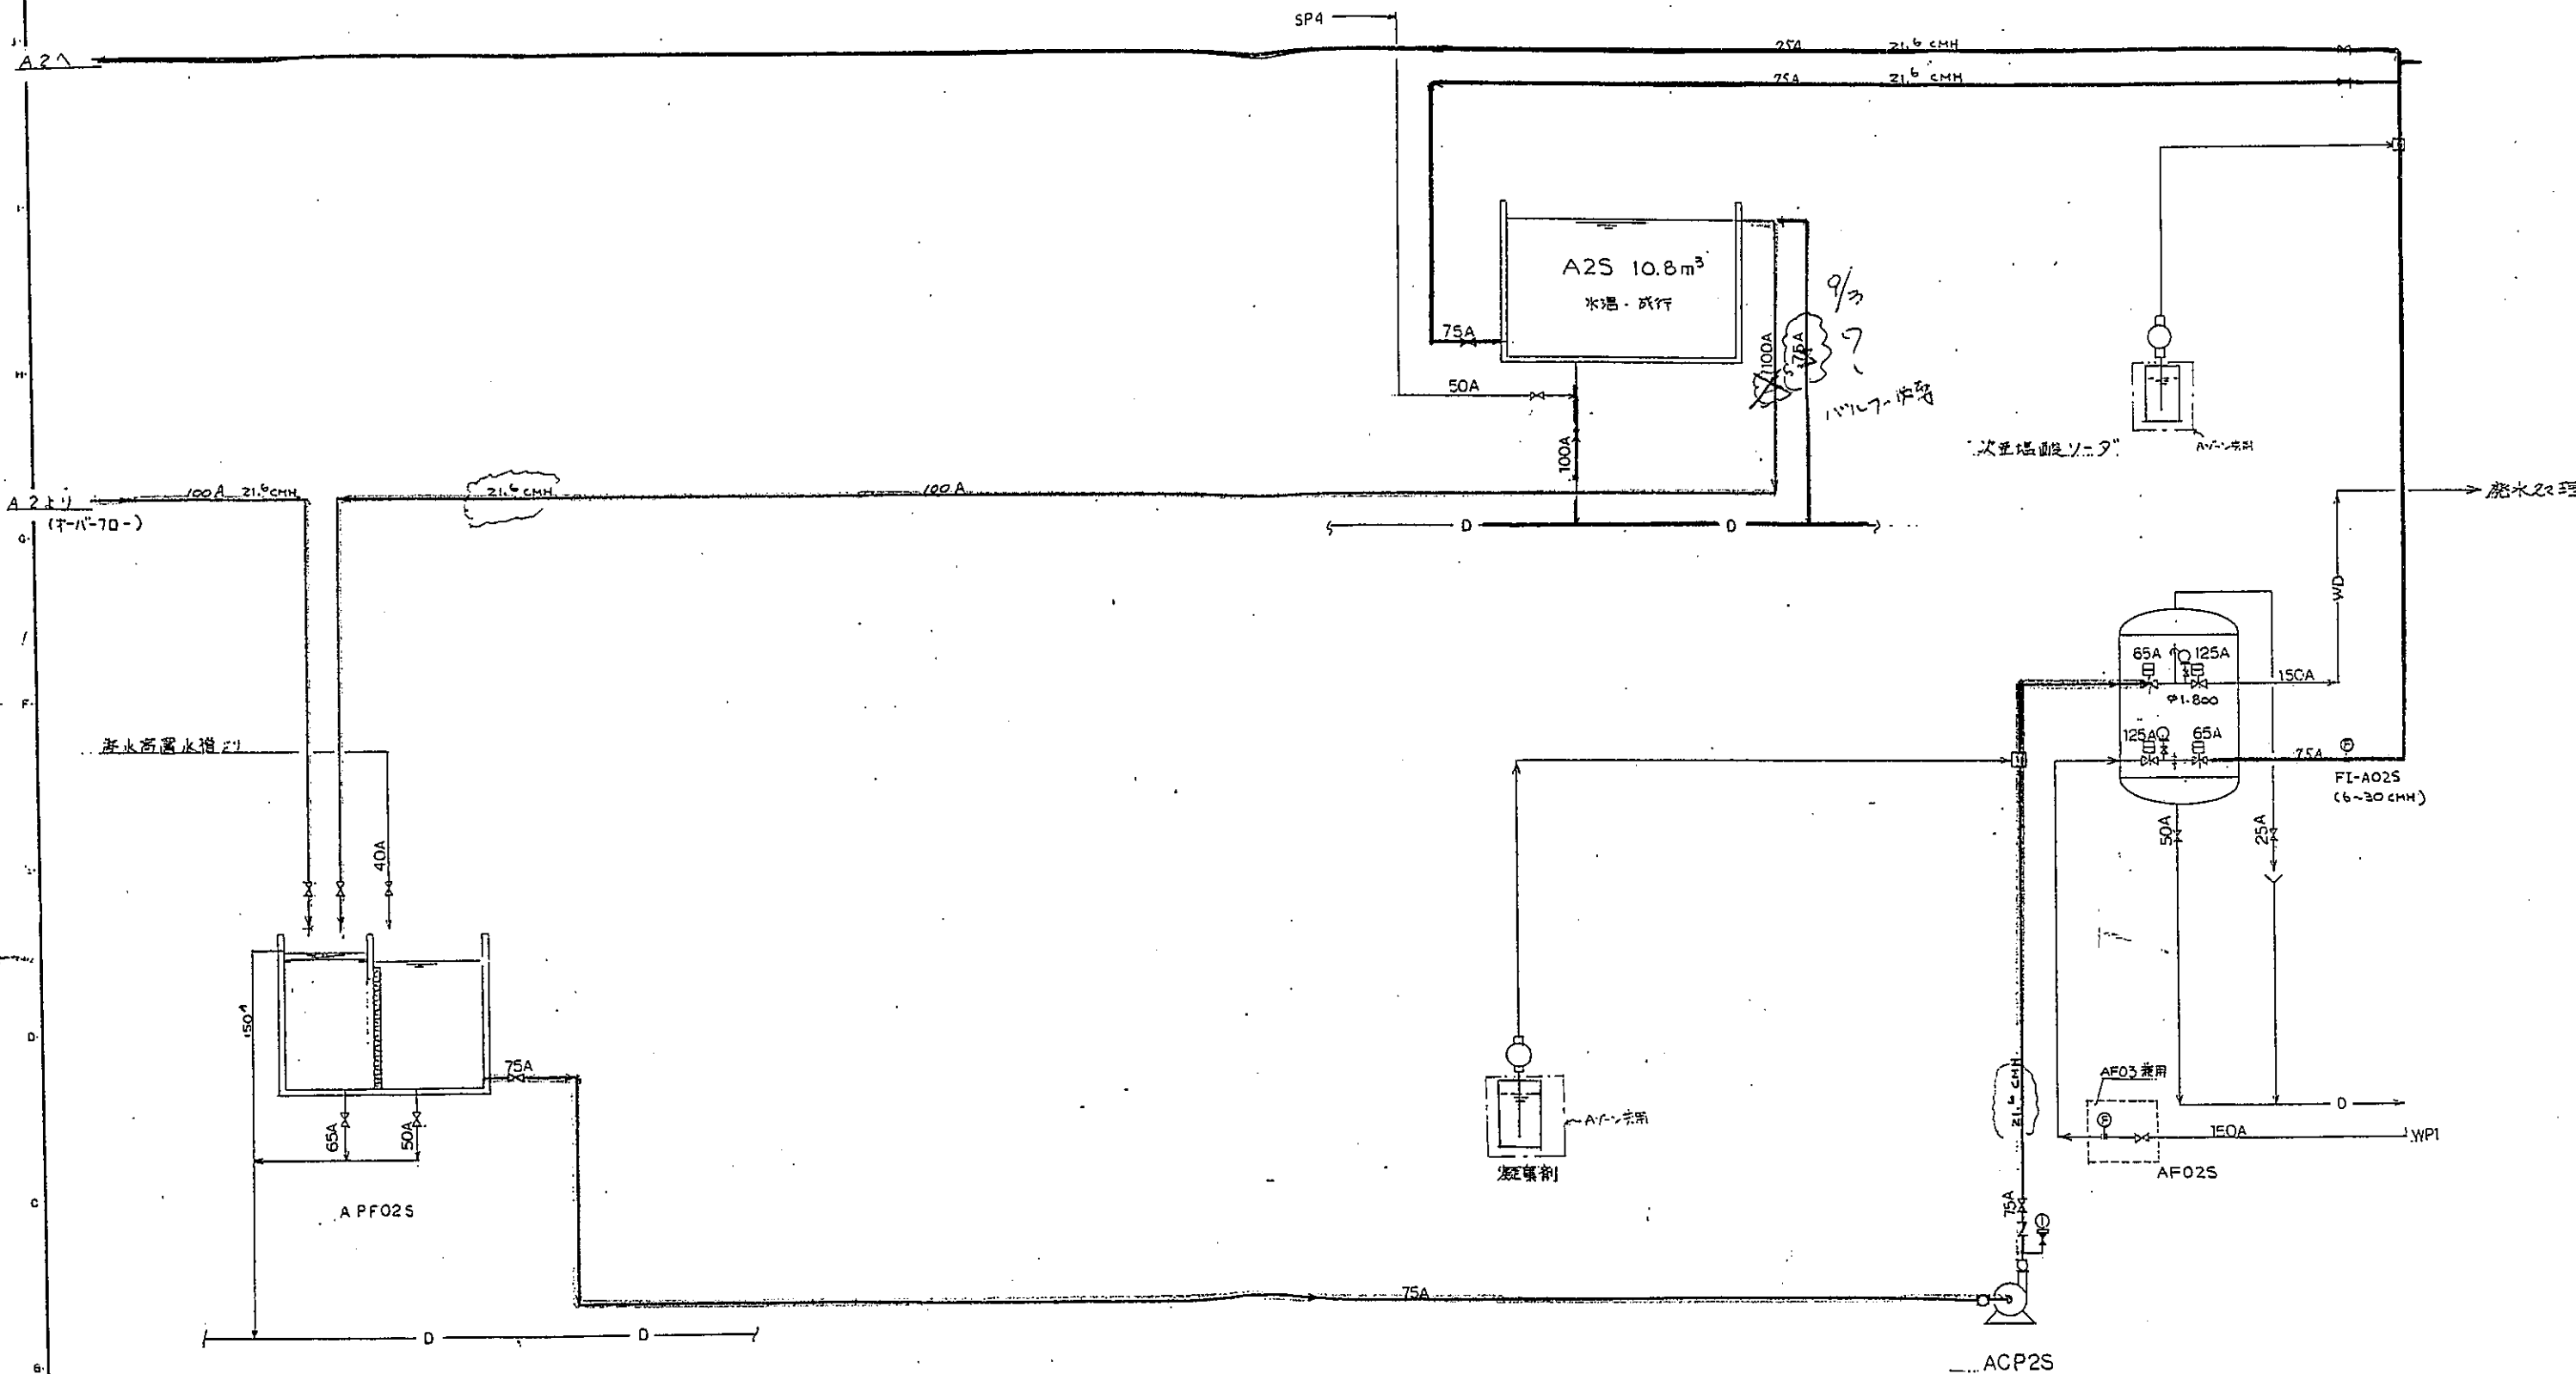

REV	DATE	DRAWN	CHECKED	APR'D	DESCRIPTION	DATE	大 成 建 設 株 式 会 社	PROJECT:	JOB. NO.
							TAISEI CORPORATION <td>新 島 羽 水 族 館 建 設 工 程</td> <td>2002.04.30</td>	新 島 羽 水 族 館 建 設 工 程	2002.04.30
							ENGINEERING & CONSTRUCTION <td>TITLE:</td> <td>DWG. NO.</td>	TITLE:	DWG. NO.
							TOKYO JAPAN	フ ロー シ ー ト A 2 S	PIF-003
								ア シ カ	SCALE:

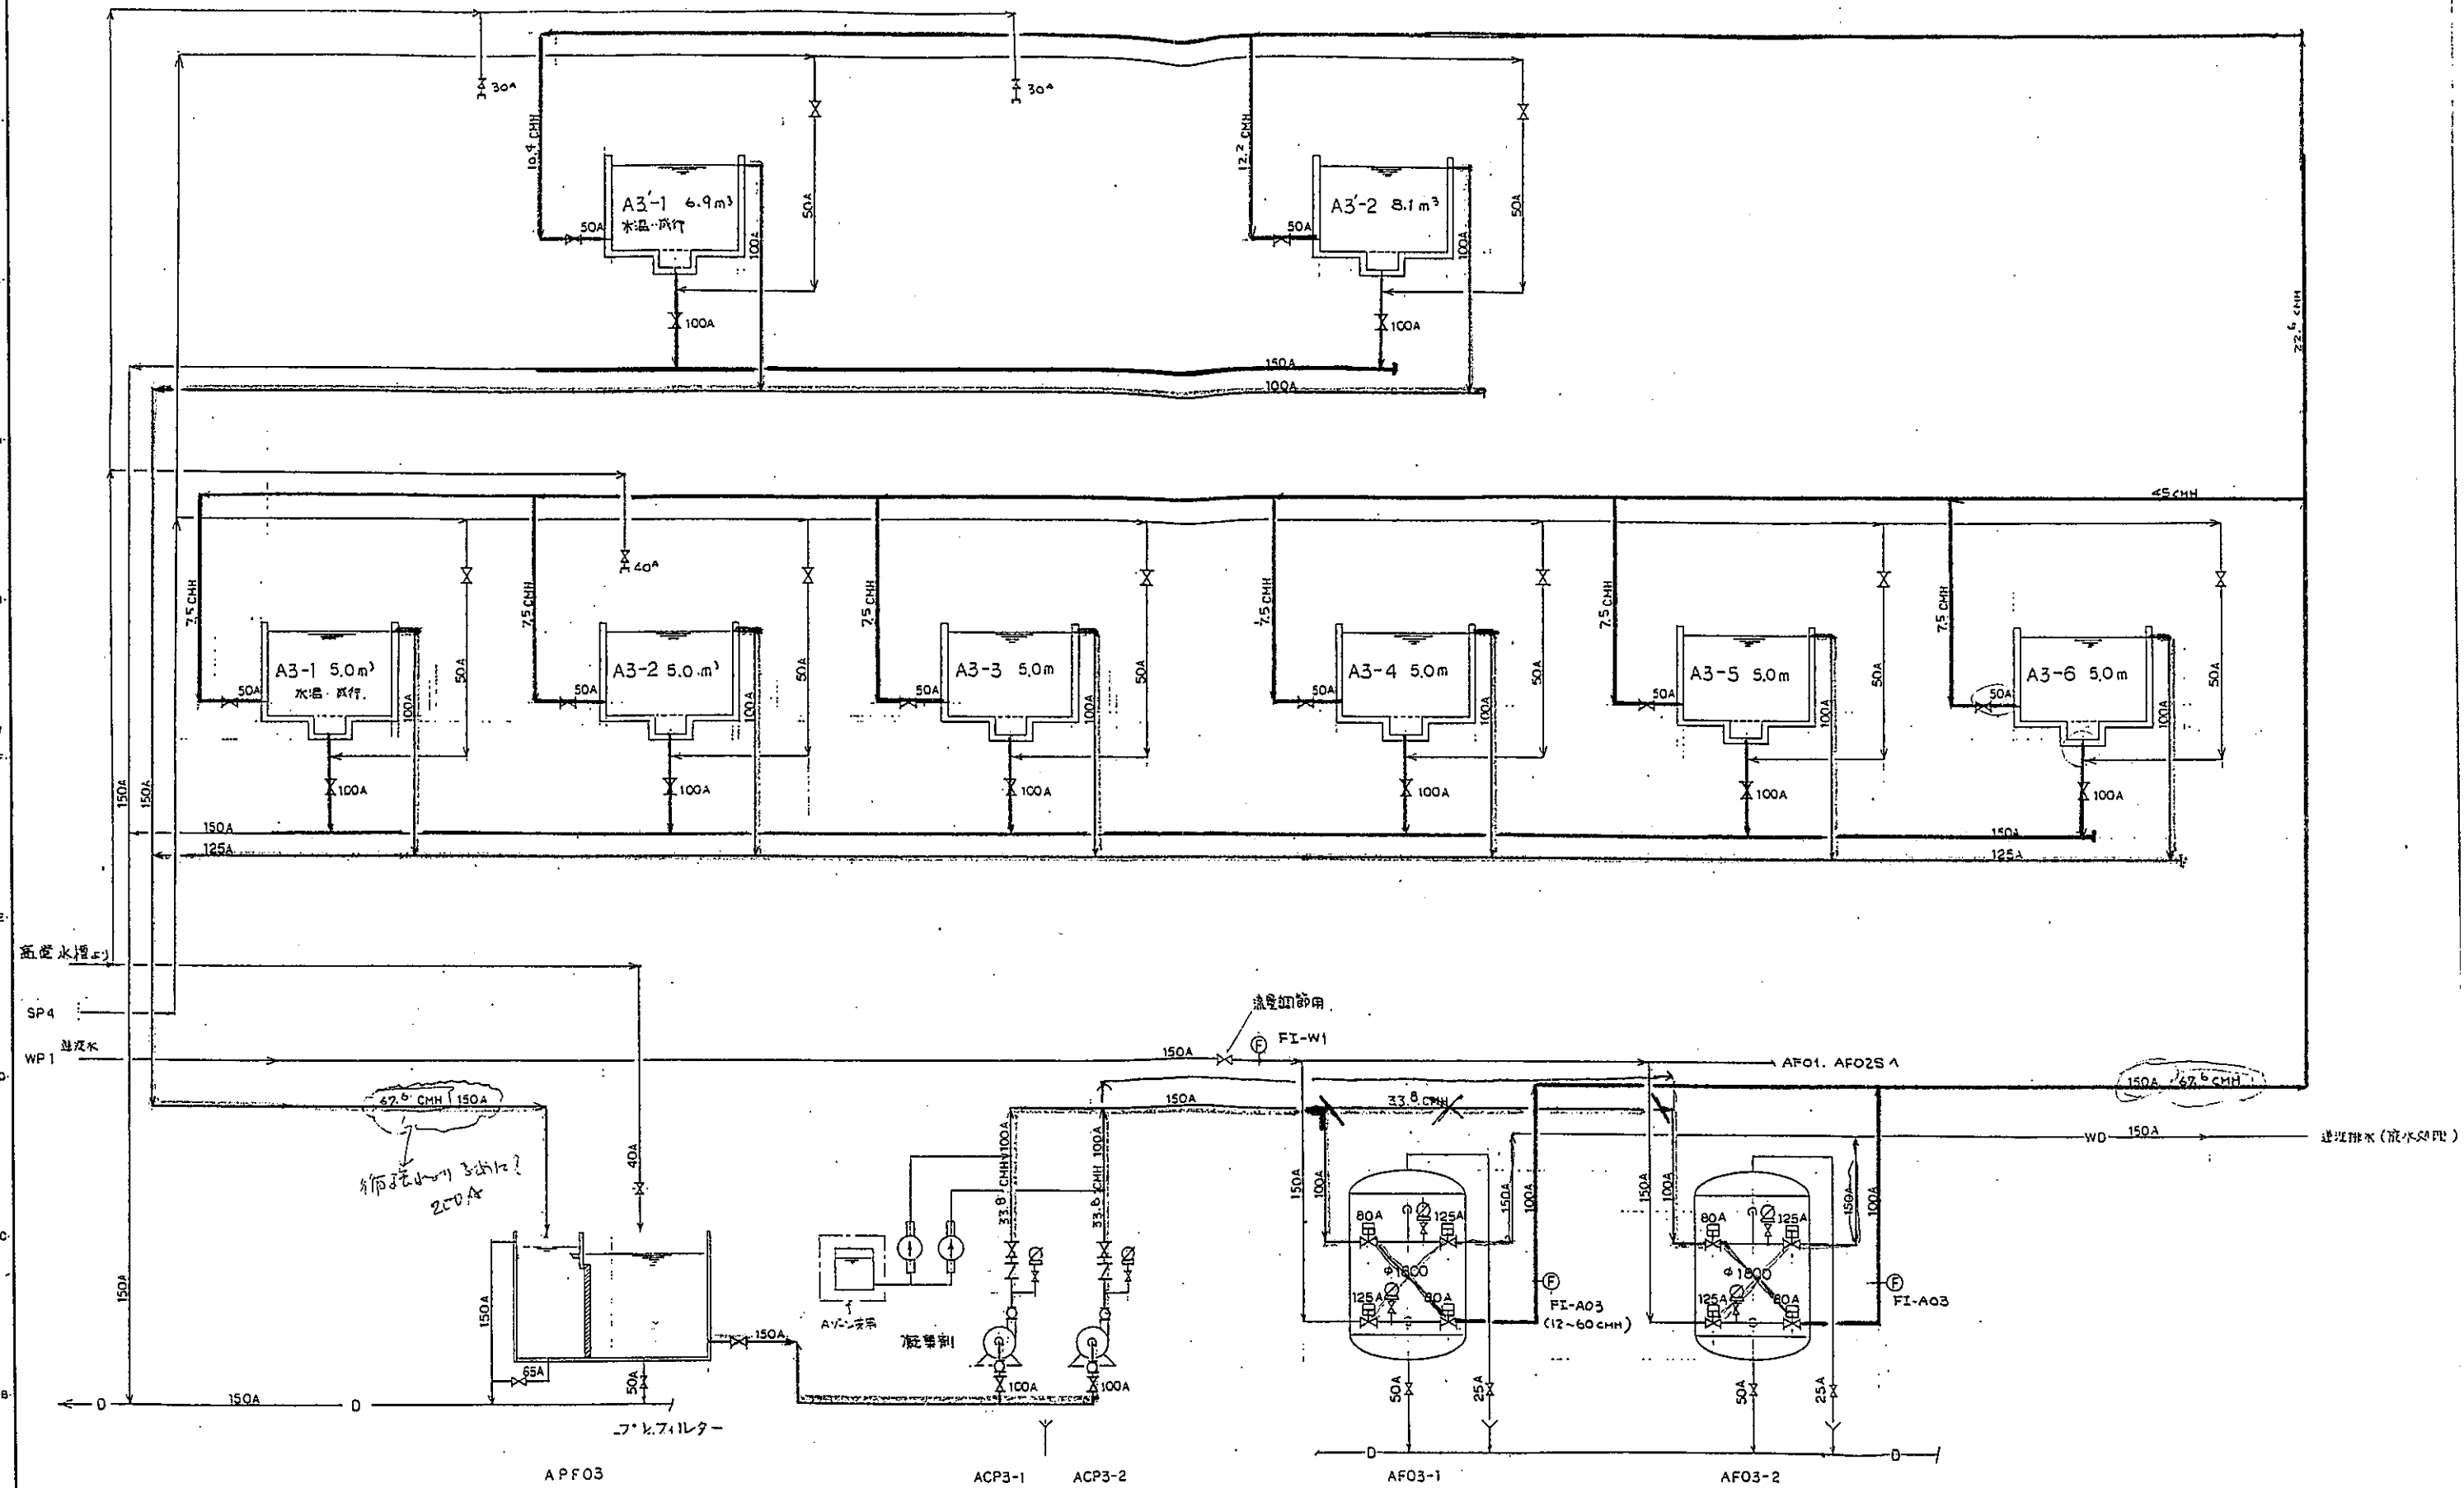

REV	DATE	DRAWN	CHECKED	APRD	DESCRIPTION	DATE	大成建設株式会社	PROJECT:	JOB NO.
