




受変電設備

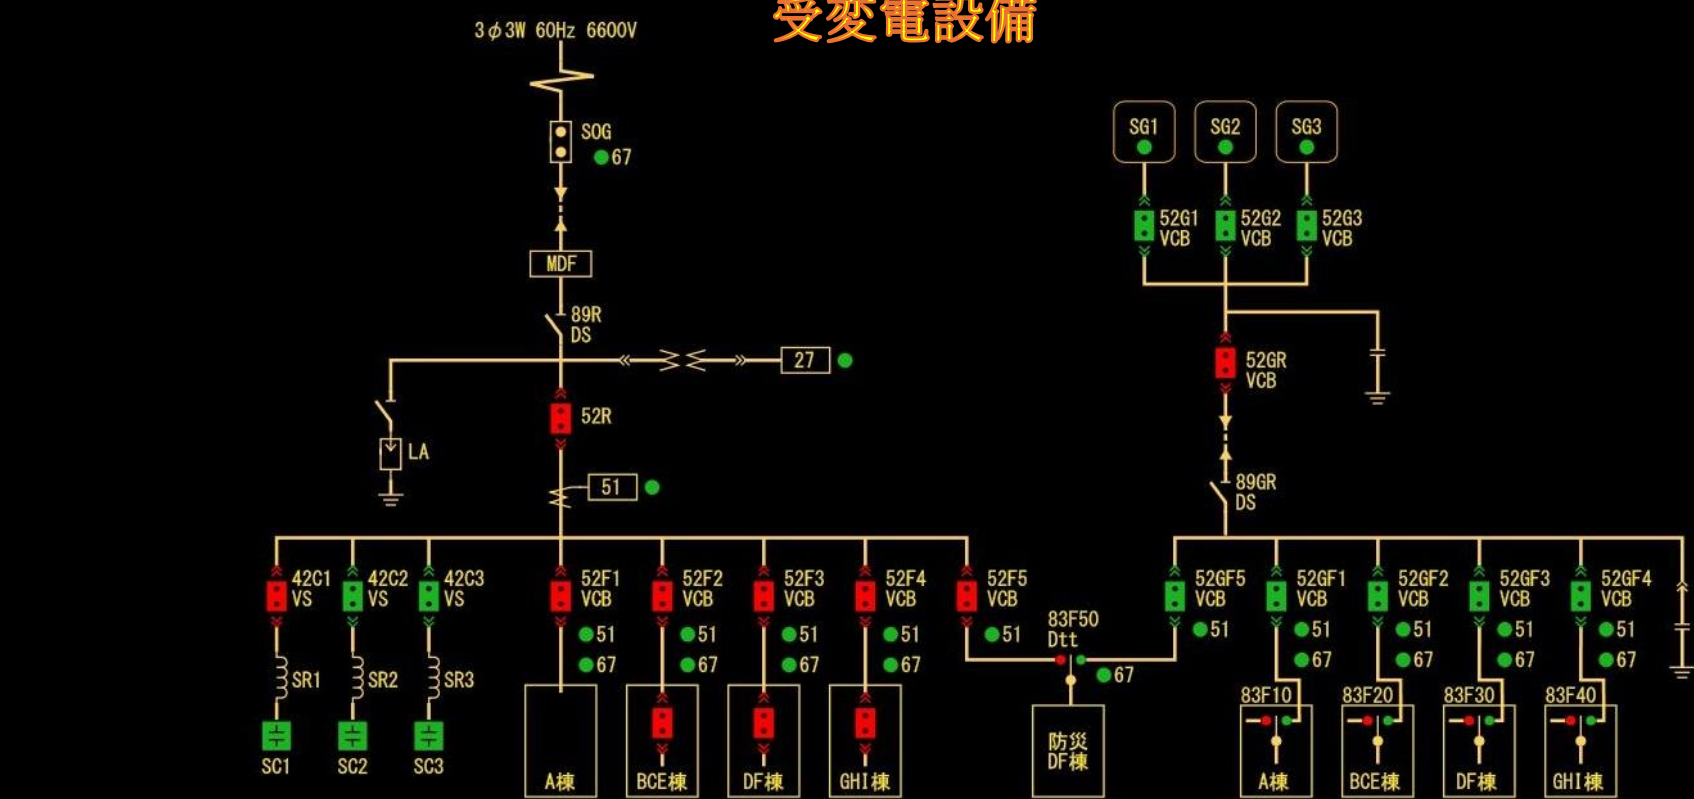


A棟

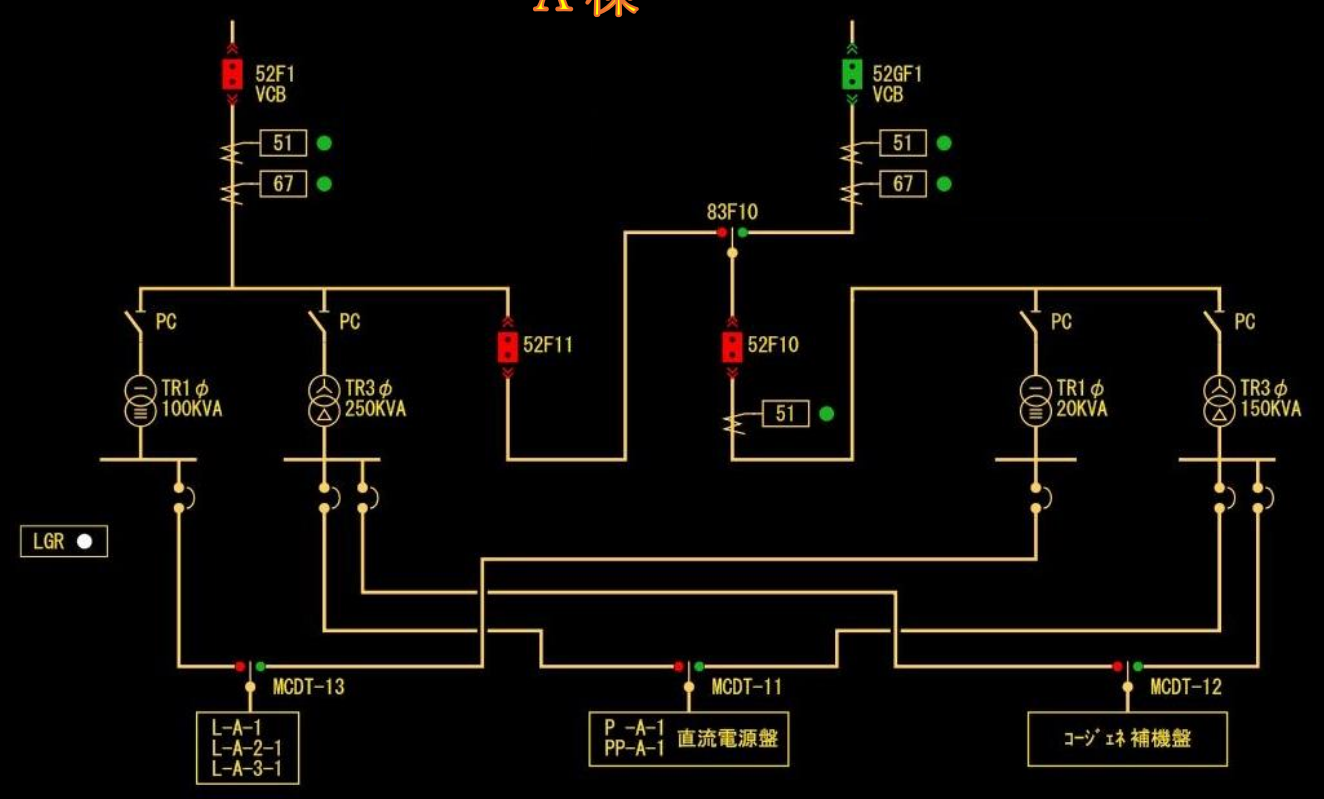


BCE棟

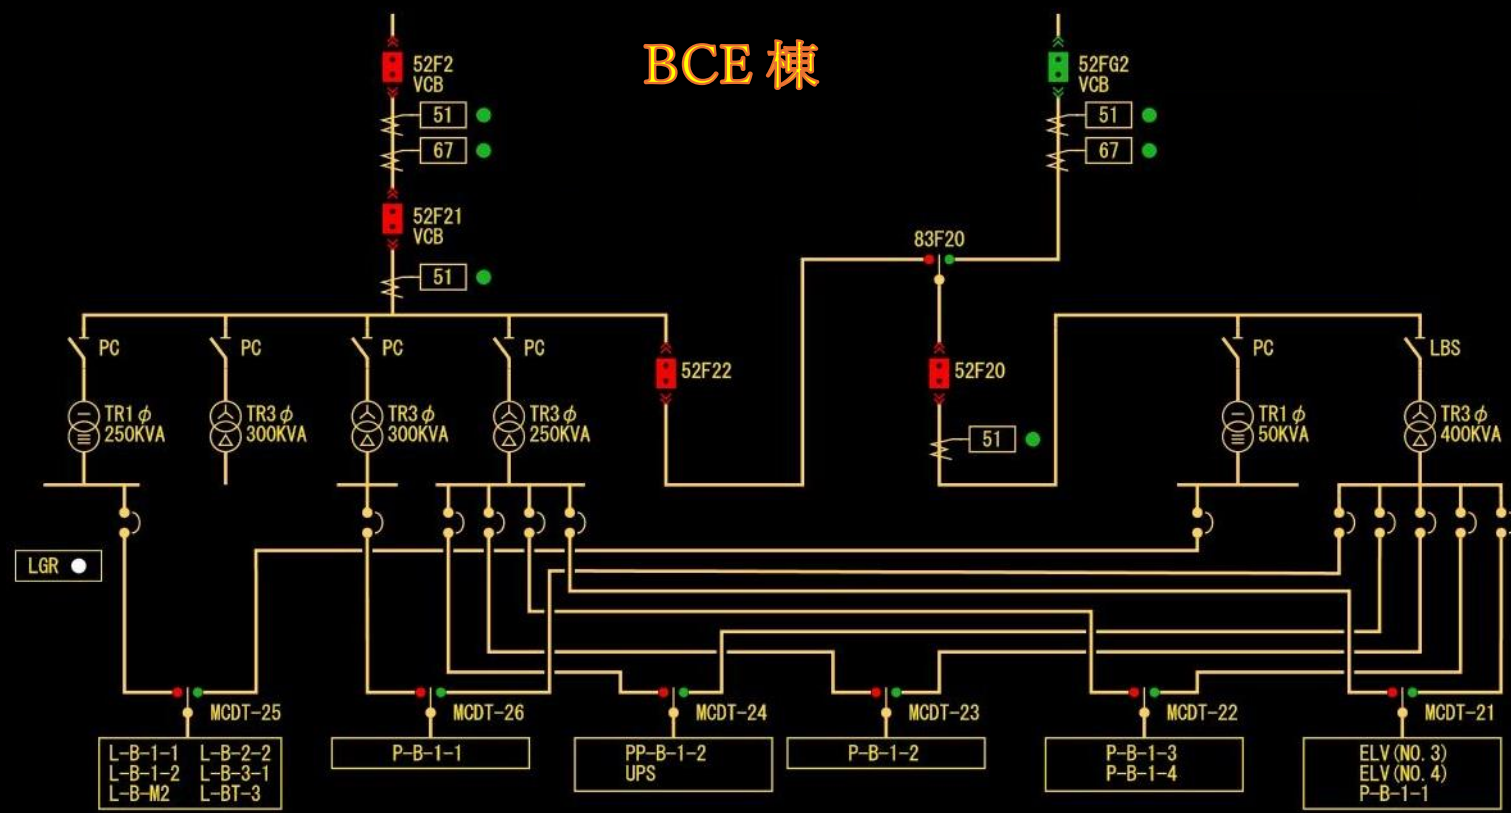

DF棟

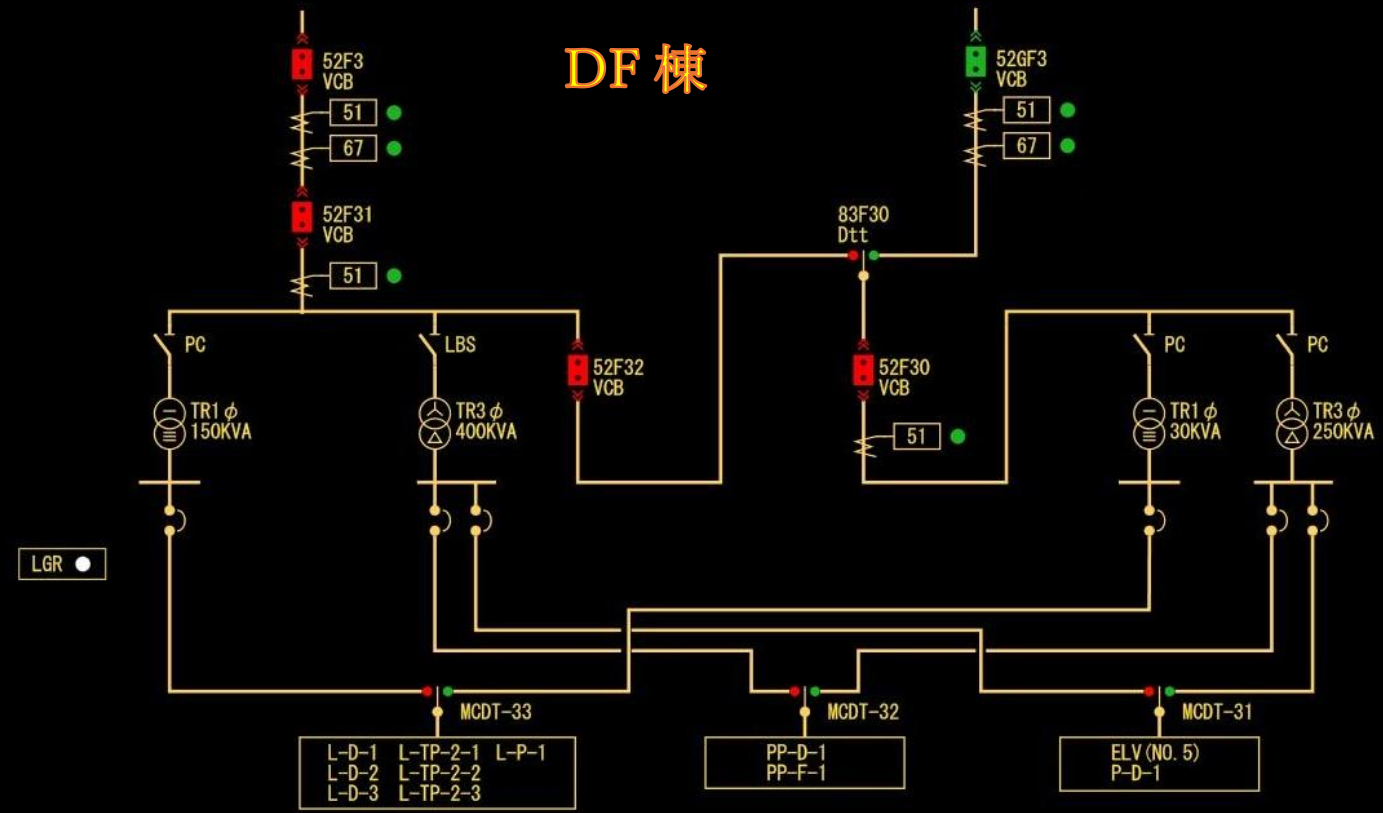

GHI棟

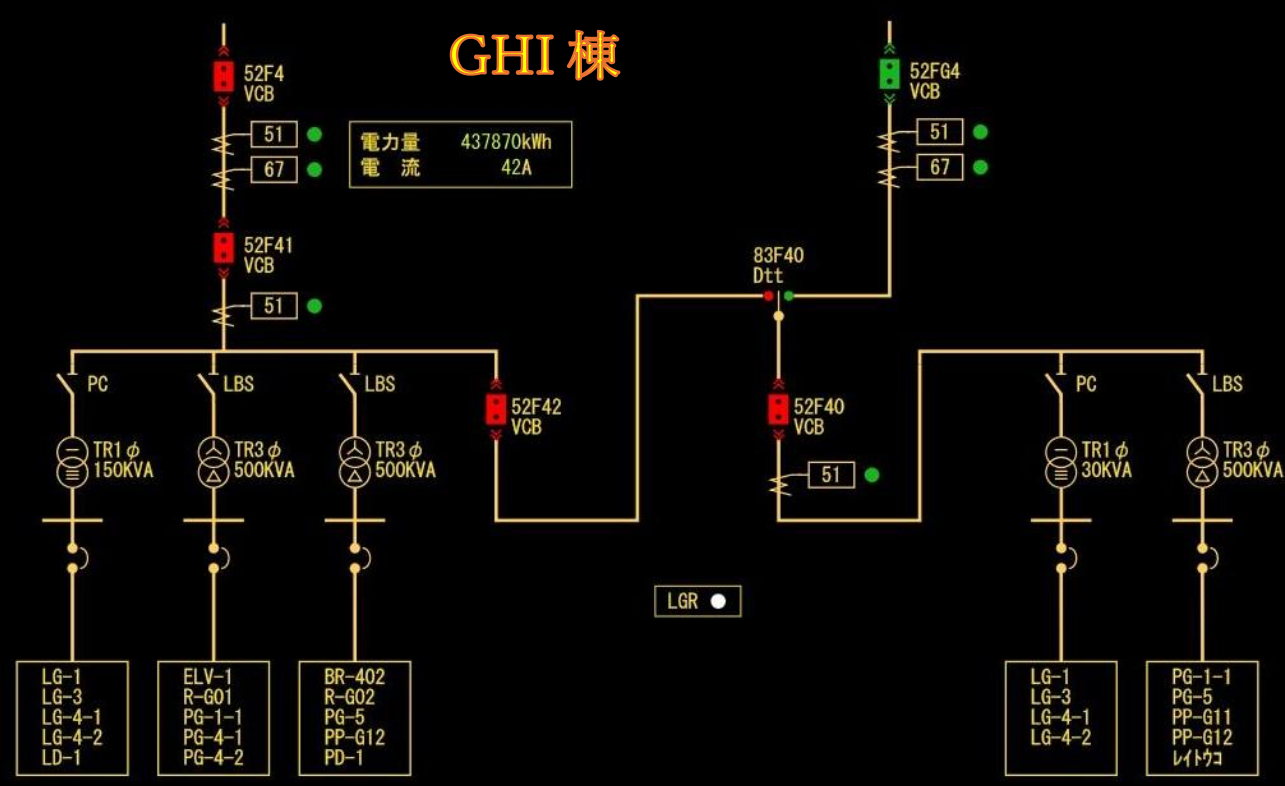

防災

